



ansicht osten

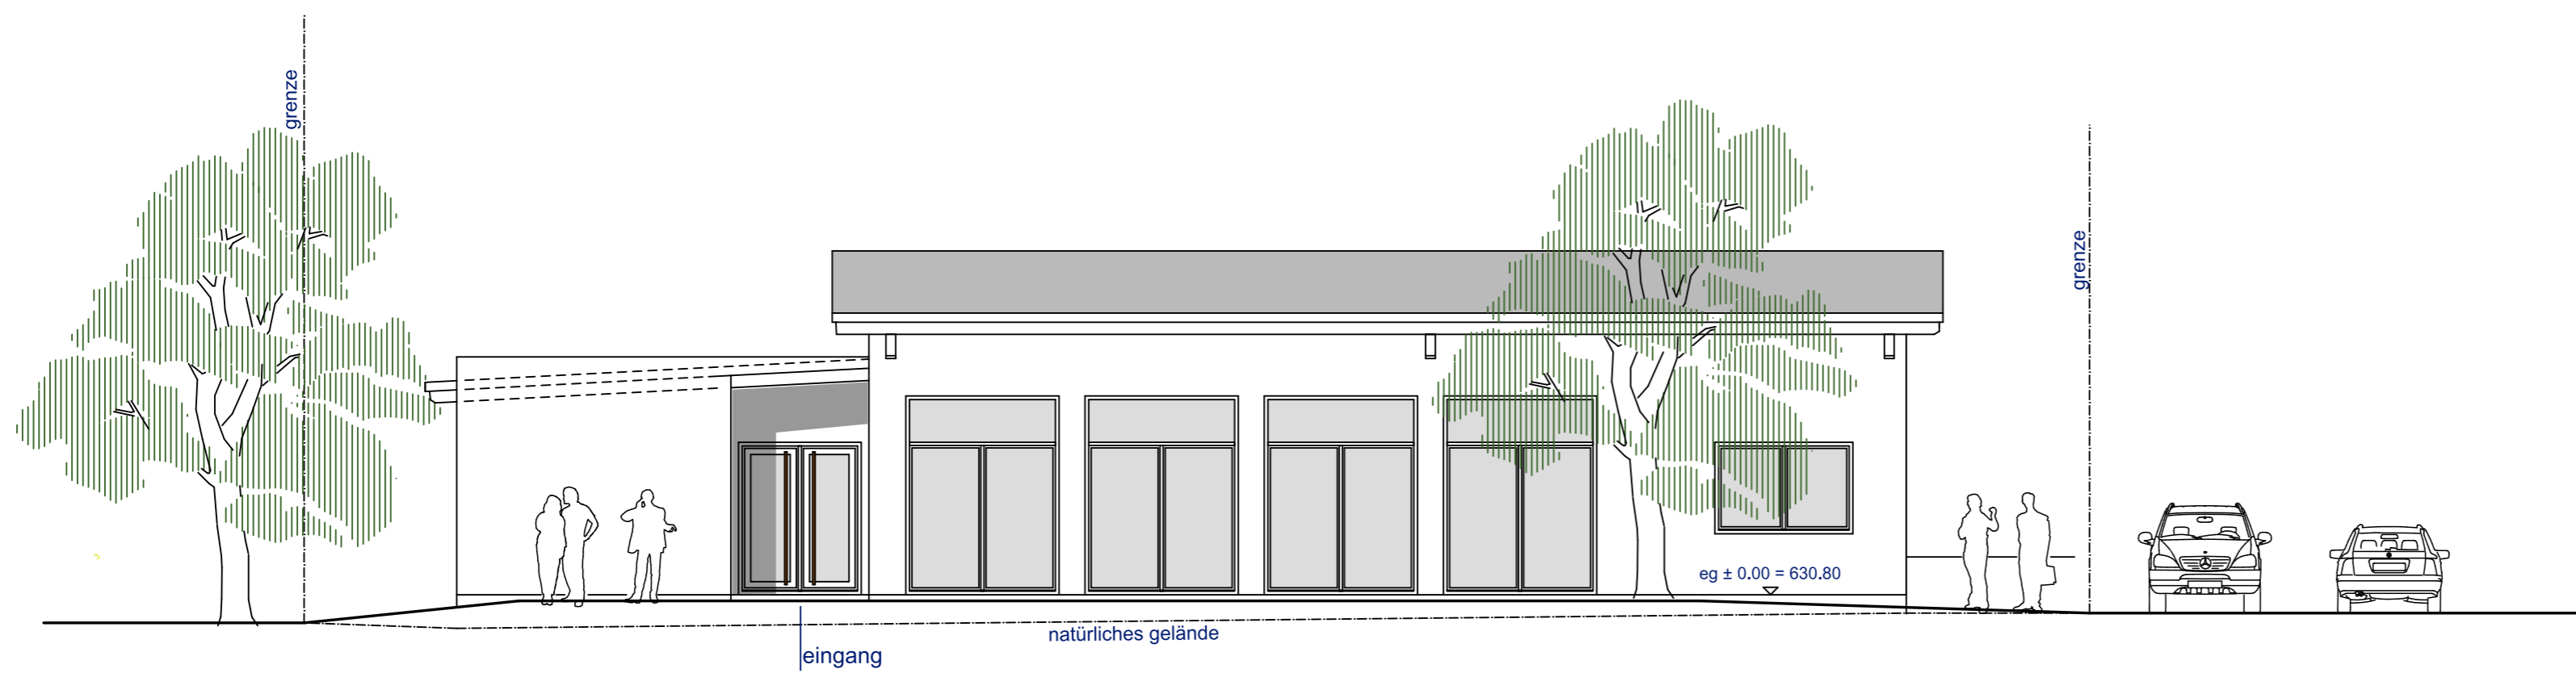

ansicht süden

architekturbüro

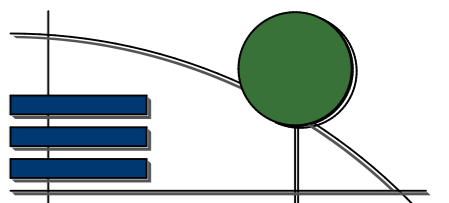

wolfgang schweikart
freier architekt

88639 wald/ hohenz., sankertweiler str. 19, 07578/933110
www.architekt-schweikart.de e-mail : wolfgang.schweikart@t-online.de

BAUHERR GENEHMIGT

Dorfgemeinschaft Rast
vert. durch Herr Gregor König
Sentenharter Straße 20
88605 Sauldorf - Rast

BAUVORHABEN		PROJEKT	
Neubau Dorfgemeinschaftshaus Rast			
PLANZEICHNUNG	MASSTAB	DATUM	PLANNUMMR
Ansicht Osten Ansicht Süden	M - 1/100	20.09.2022	4